


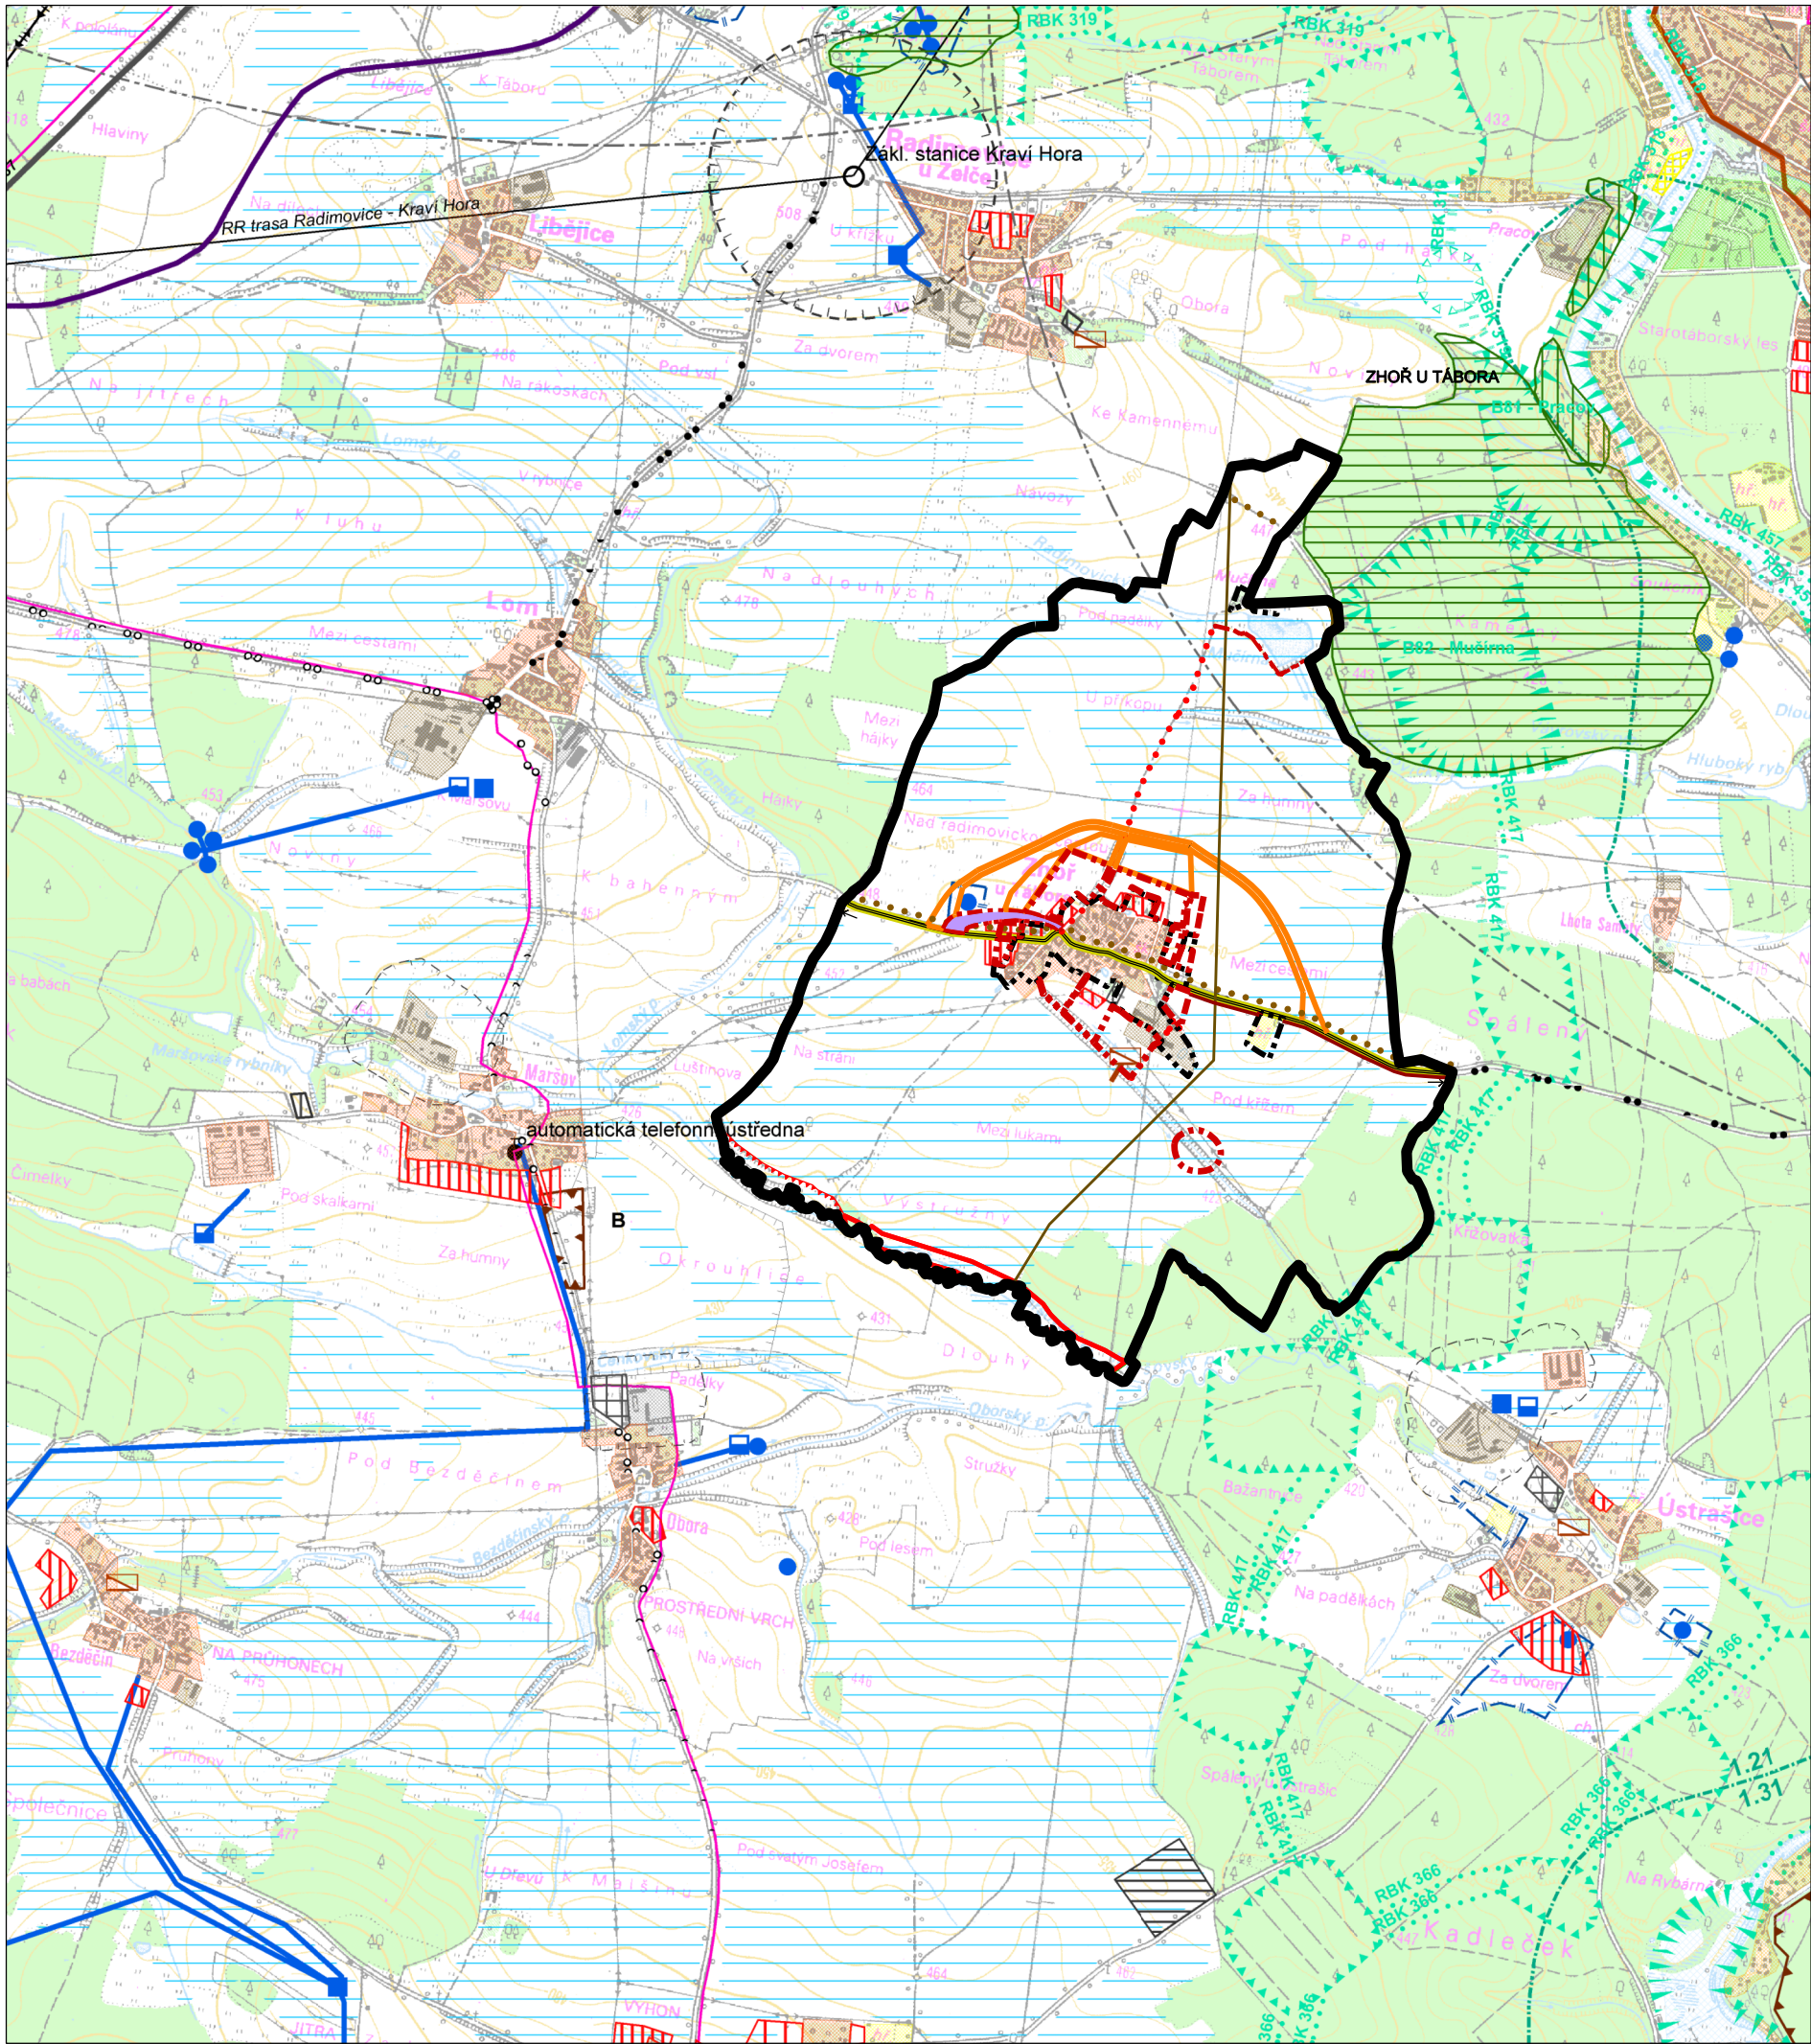

ÚZEMNÍ PLÁN ZHOŘ U TÁBORA


NÁVRH
měřítko 1:25000

VÝKRES ŠIRŠÍCH VZTAHŮ

hranice a značení			
	stav	návrh	
			hranice správního území
			hranice zastavěného území
			hranice zastavitelných ploch
			hranice ploch a koridorů územních rezerv

stav	návrh	
		cyklotrasa
		silnice III. třídy
		cyklostezka
		lokální biokoridor
		lokální biocentrum
		produktovod ČEPRO

Záznam o účinnosti	
územní plán ZHOŘ U Tábora	
správní orgán, který ÚP vydal	Pořizovatel
Zastupitelstvo obce ZHOŘ U Tábora Pod číslem jednací: S-META 18881/2007	Městský úřad Tábor Obor územního rozvoje Oprávněná osoba pořizovatele: Ing. Vlastimil Křemen
Datum vydání: 22.11.2011	Datum:
Datum nabytí účinnosti: 7.12.2011	Razítko:

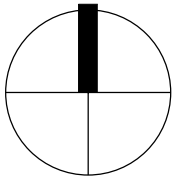

vedoucí projektant: Ing. arch. Dagmar Buzu			
investor: obec ZHOŘ U TÁBORA	místo: ZHOŘ U TÁBORA		
datum: 11/2011	měřítko: 1:5000	stupeň: NÁVRH	formát:
akce: ÚZEMNÍ PLÁN ZHOŘ U TÁBORA			paré č.:
obsah: Výkres širších vztahů			výkres č.: 5