



ZMĚNA č.1 ÚZEMNÍHO PLÁNU ZHOŘ U TÁBORA

VÝKRES PŘEDPOKLÁDANÝCH ZÁBORŮ
PŮDNIHO FONDU

LEGENDA

HRANICE A ZNAČENÍ	hranice správního území
hranice katastrálního území	hranice řešeného území
hranice zastavěného území	hranice zastavěných ploch
hranice plochy přestavby	

ZEMĚDĚLSKÝ PŮDNI FOND	orná půda
STAV	ZÁBOR
KONCEPCE USPOŘÁDÁNÍ KRAJINY	hranice BPEJ
74 700-II	kod BPEJ - třída ochrany

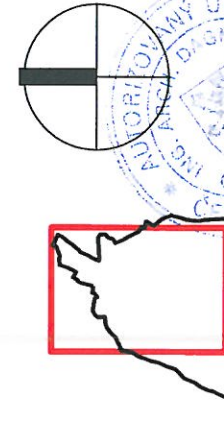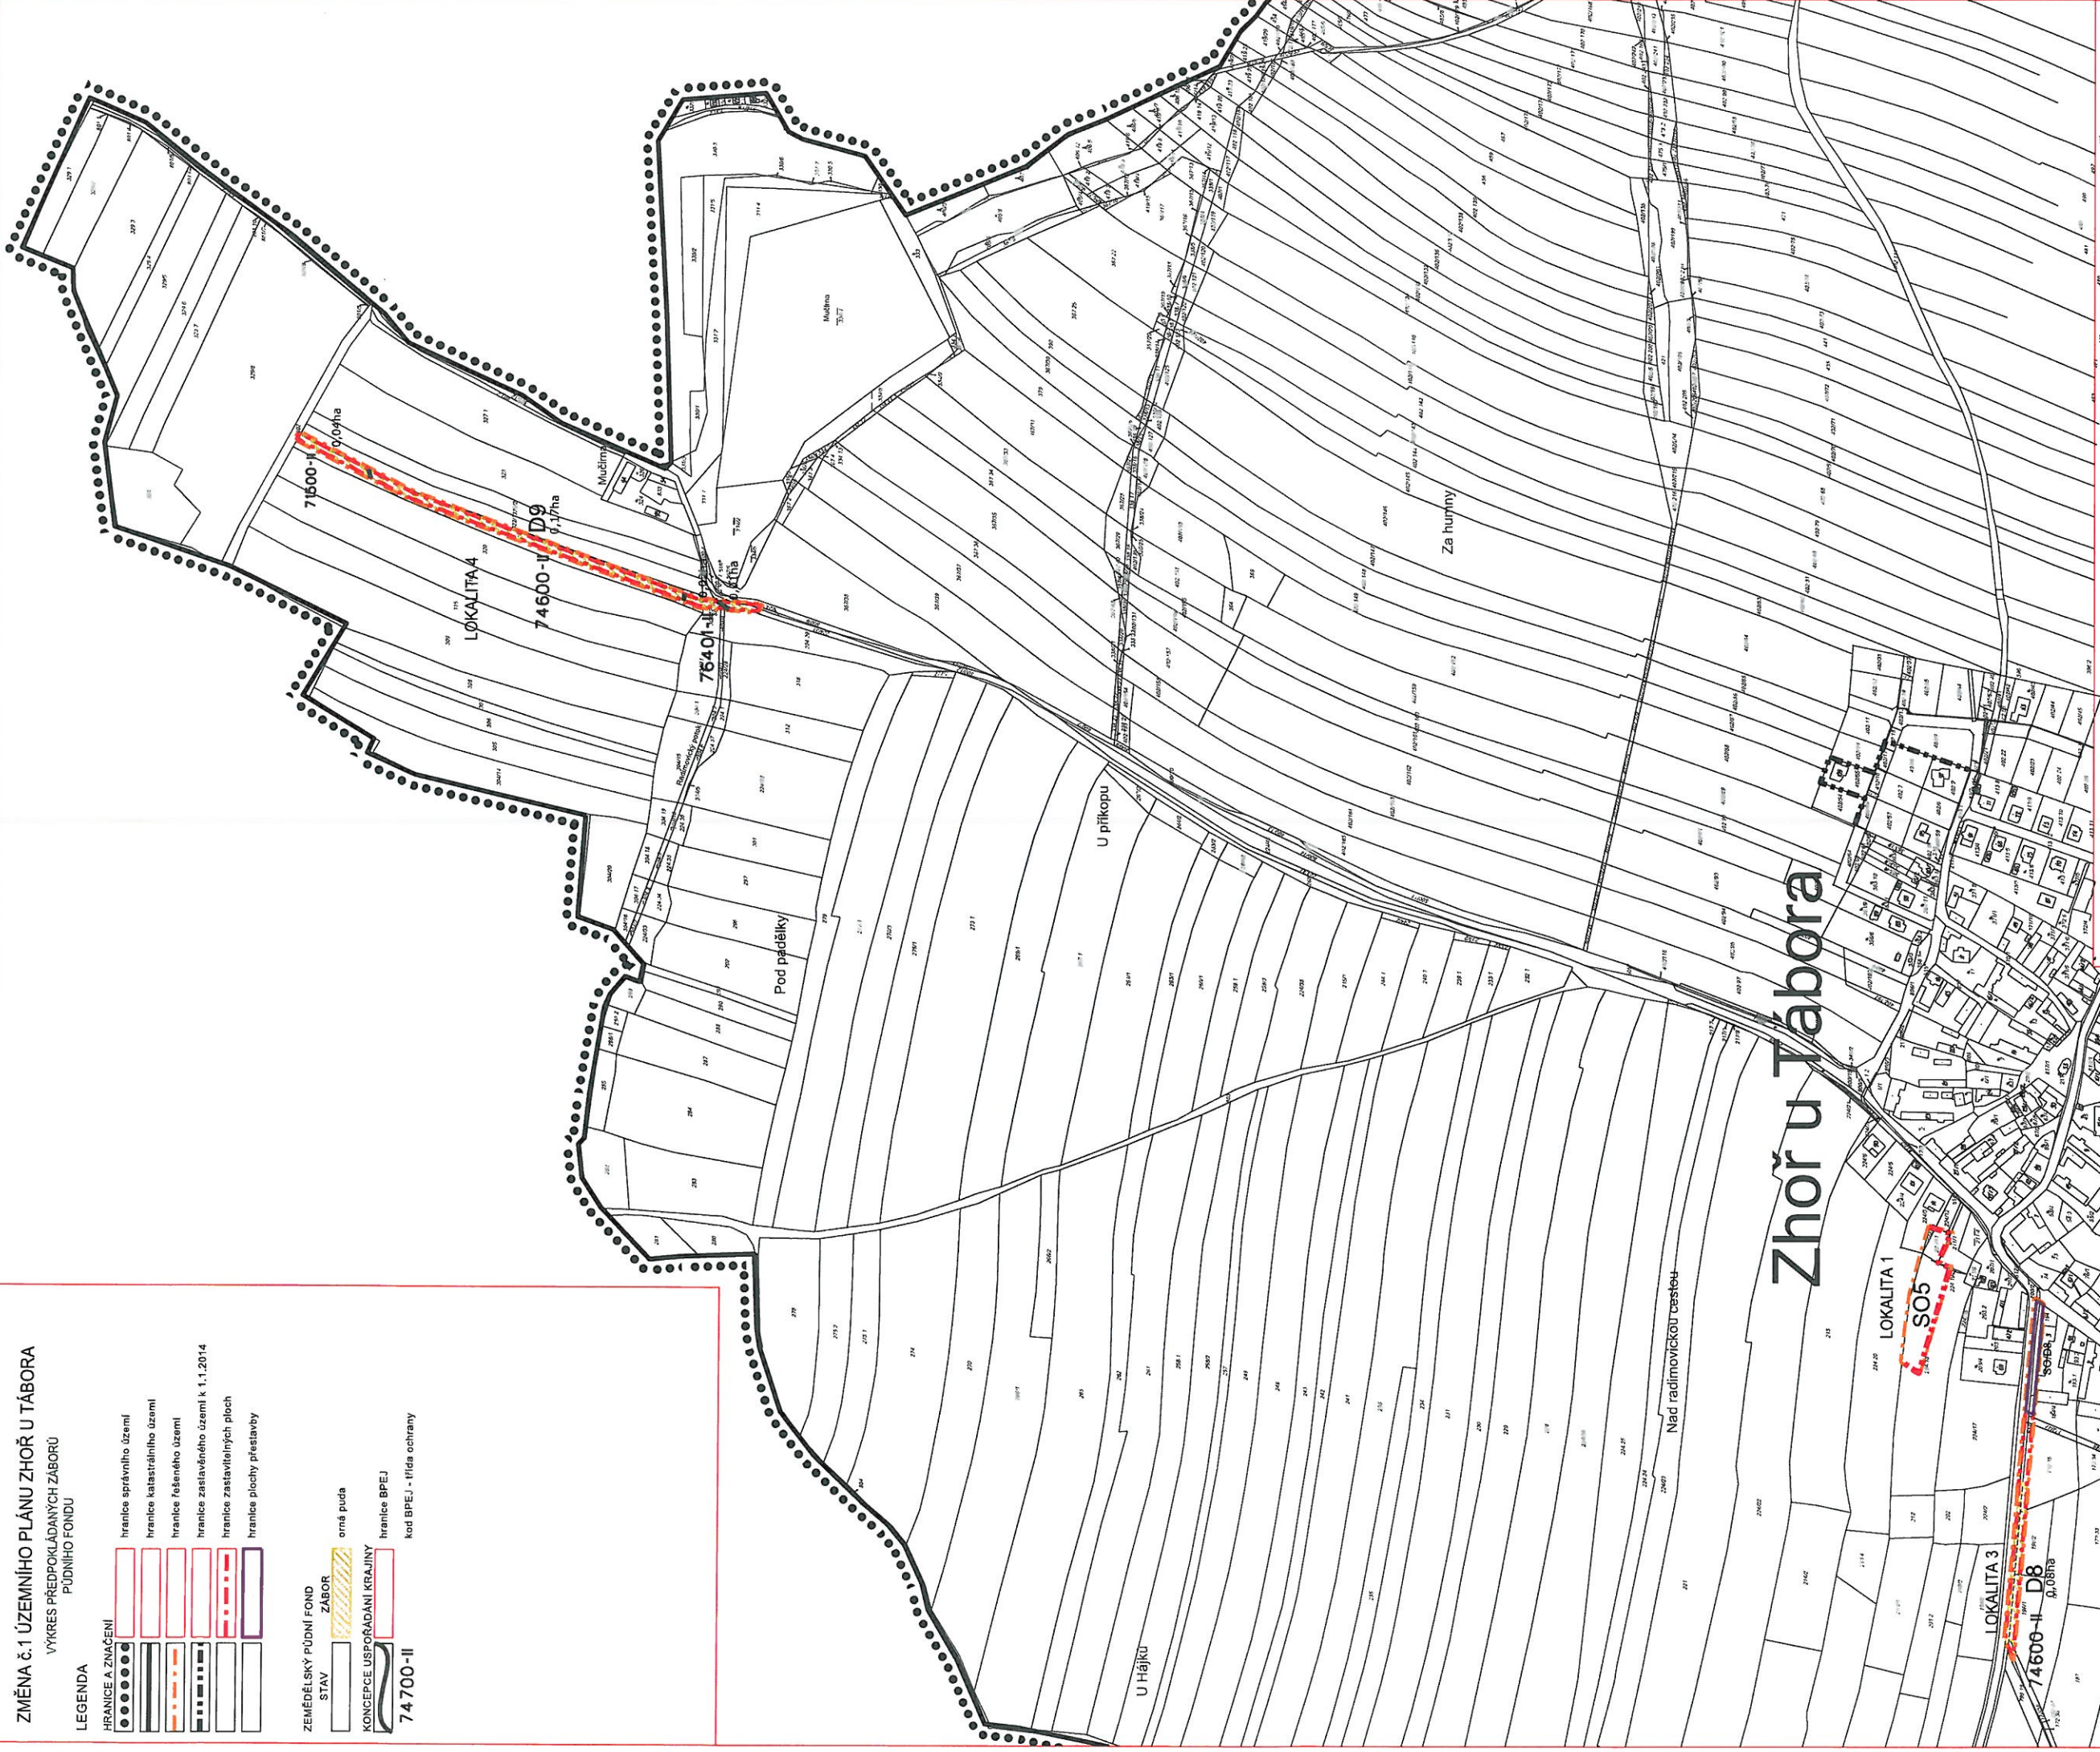

ZÁZNAM O ÚČINNOSTI	
Uprávně orgán, který UP vydal	Změna č.1 ÚZEMNÍHO PLÁNU ZHOŘ U TÁBORA
Zastupitelstvo obce	obec ZHOŘ U TÁBORA
Datum nabytí účinnosti	Oprávněná osoba pořízovatel: Ing. arch. Dagmar Buzu Razítko:
ZHOŘOVATEL:	
ZMĚNA č.1 ÚZEMNÍHO PLÁNU ZHOŘ U TÁBORA	Ing. arch. Dagmar Buzu
VÝKRES PŘEDPOKLÁDANÝCH ZÁBORŮ	KRESLIL:
PŮDNIHO FONDU	Ing. arch. Jakub Medek
POŘIZOVATEL:	MĚŘITVO:
obec ZHOŘ U TÁBORA	1:5000
	DATA:
	01/2014
	Č. V.:
	6