

hranice a značení			
	stav	návrh	
			hranice správního území
			hranice zastavěného území k 1.6.2009
			hranice zastavitelných ploch
			hranice ploch a koridorů územních rezerv

Koncepce technické infrastruktury			
	stav	návrh	
			produktovod ČEPRO
			vodovod včetně ochr. pásma
			kanalizace včetně ochr. pásma
			elektrické vedení VN 22kV
			trafostanice
			studně

ÚZEMNÍ PLÁN ZHOŘ U TÁBORA

NÁVRH
měřítko 1:5000


VÝKRES HLAVNÍ

Vymezení ploch VPS, opatření a asanací

Veřejně prospěšné stavby			
Vymezení ploch, pro které lze práva k pozemkům a stavbám vyhlásit			vodovod
			sběrná kanalizace
		T1	čistírna odpadních vod
			trafostanice včetně připojení vedení VN22kV + OP
			úprava silnice III. třídy
			cyklostezky

Plochy dopravní infrastruktury

stav	návrh	rezerva	
			silnice III. třídy
			cyklotrasa
			cyklostezka

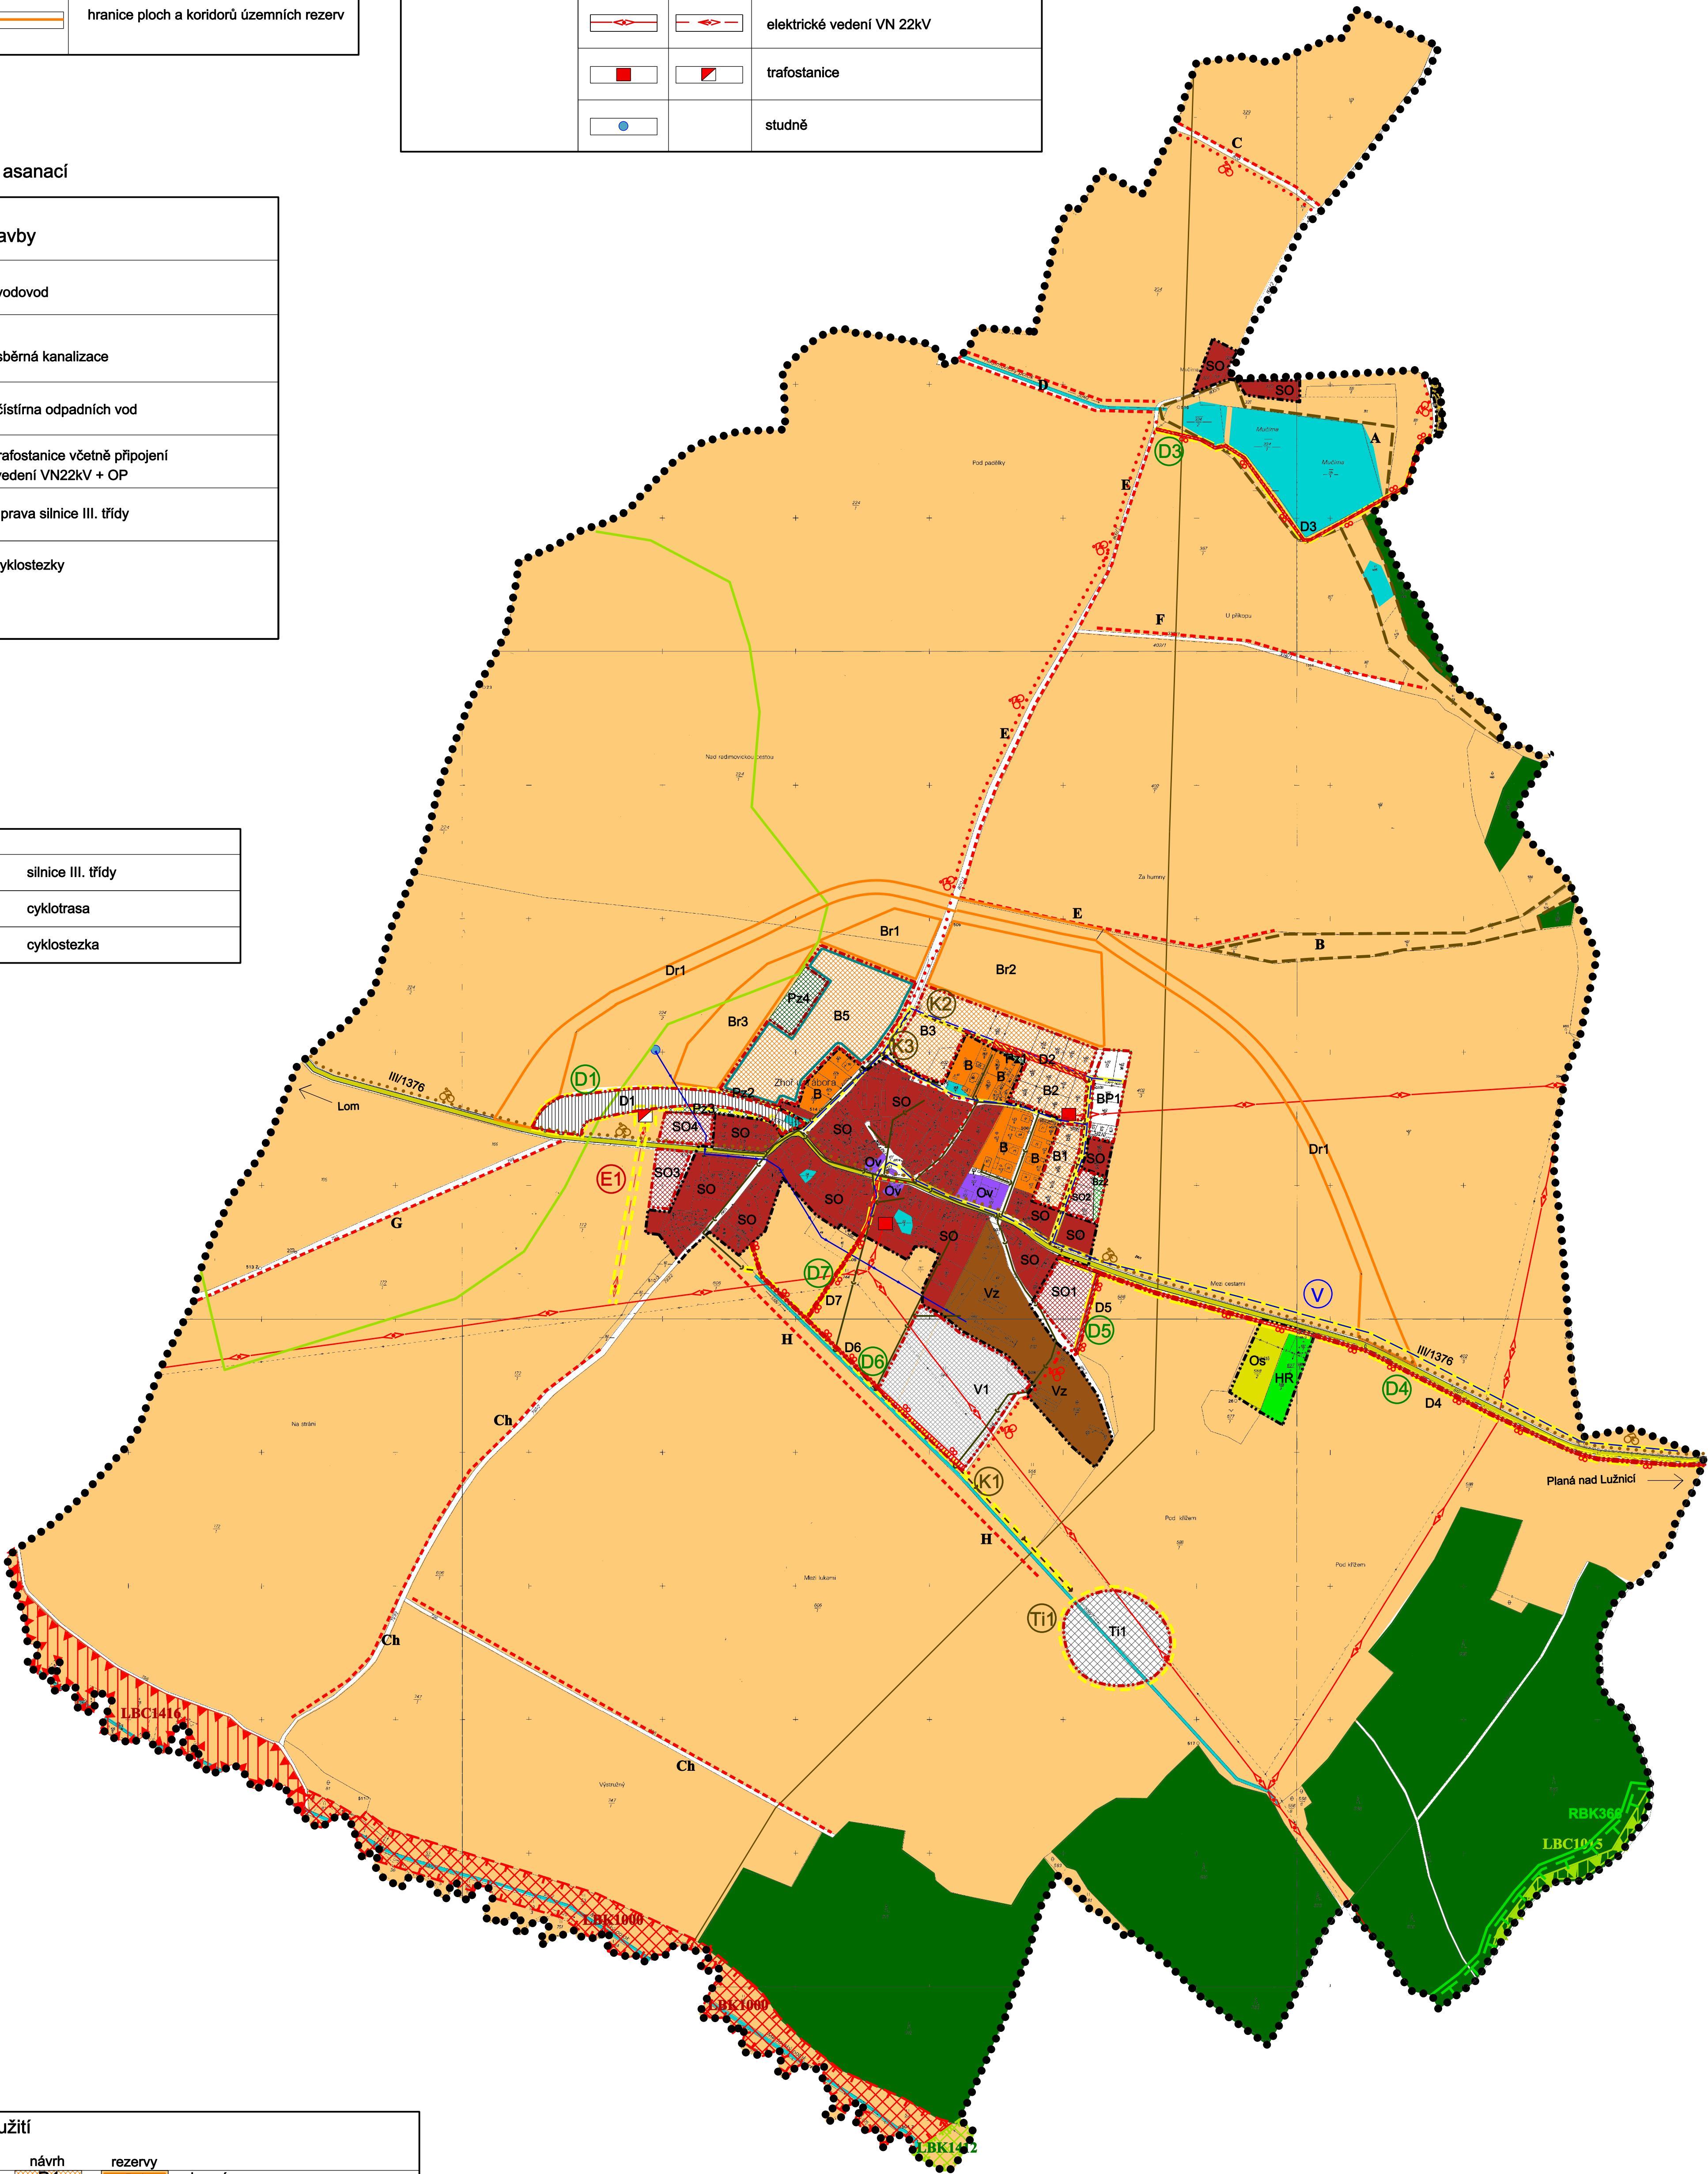

Plochy s rozdílným způsobem využití				
	stav	návrh	rezervy	
plochy bydlení	B SO	B1 SO1 BP1 BZ1	Br1	- obecné - bydlení a podnikání - bydlení podmíněné-BP produktovodu - soukromá zeleň
plochy občanského vybavení	OV Os HR			- obecné - rekreace a sport - hřbitov
plochy rekreace	R			- obecné
plochy veřejných prostranství		D2 Pz1		- dopravní infrastruktura - veřejná zeleň
plochy výroby a skladování	Vz	V1		- obecné - zemědělská
plochy technické infrastruktury		T1		- obecné
plochy vodní				- obecné
plochy lesní				- obecné
plochy zemědělské				- obecné

hranice veřejně prospěšných staveb
lokalita určená k prověření US

Koncepce uspořádání krajiny			
	funkční	k doplnění	
			regionální biokoridor
			lokální biocentrum
			lokální biokoridor
			interakční prvek
			hranice bioregionu

ZÁZNAM O ÚČINNOSTI	
územní plán ZHOŘ U TÁBORA	
správní orgán, který ÚP vydal	Pořizovatel
Zastupitelstvo obce ZHOŘ U TÁBORA Pod číslem jednání: S-META 18881/2007 Datum vydání: 22.11.2011 Datum nabytí účinnosti: 7.12.2012	Městský úřad Tábor Obor územního rozvoje Oprávněná osoba pořizovatele: Ing. Vlastimil Křemen Datum: Razítko:

vedoucí projektant: Ing. arch. Dagmar Buzu			
investor: obec ZHOŘ U TÁBORA	místo: ZHOŘ U TÁBORA		
datum: 11/2011	měřítko: 1:5000	stupeň: NÁVRH	formát:
akce: ÚZEMNÍ PLÁN ZHOŘ U TÁBORA			paré č.:
obsah: Výkres hlavní			výkres č.: 2